




Handtekening:

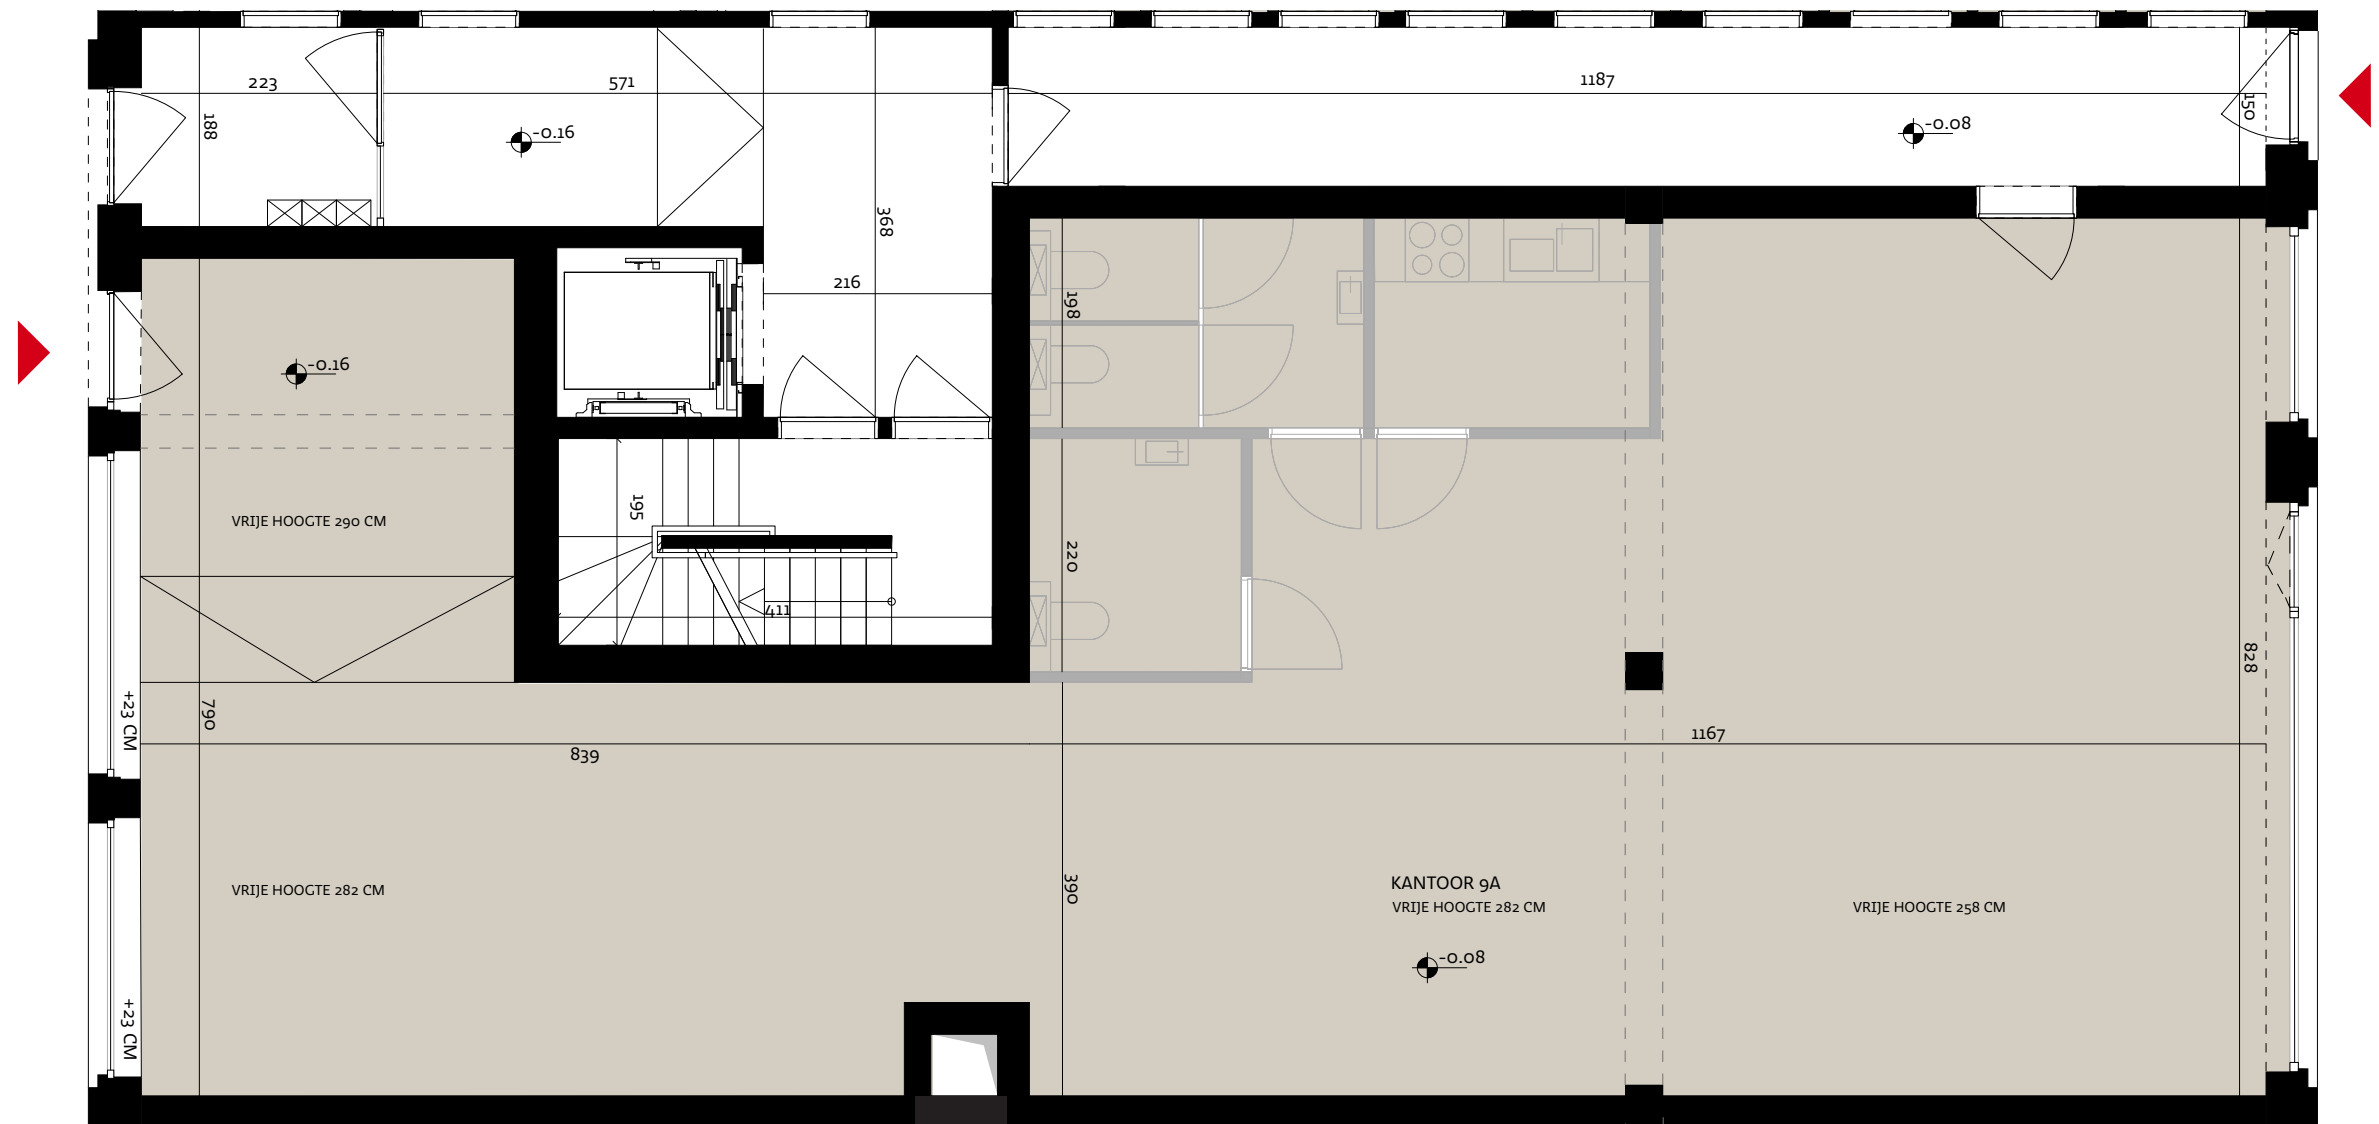


Meenseweg 9A, 8900 Ieper


Bruto oppervlakte	154.70 m ²
Verdieping	0



Vooraanzicht

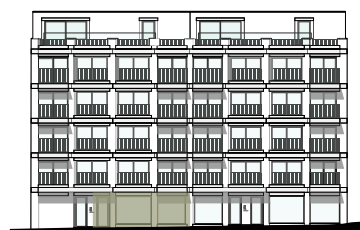

Situeringsplan

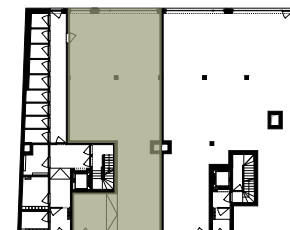

Meenseweg

Projectontwikkelaar

STEENOVEN
SOLID PROJECT PLANNERS

SDF Construct
Kwadestraat 149a bus 3.1
8800 Roeselare

Architect

WES

Handtekening:

Express

De verkoopplannen geven een weergave van de indeling van de kantoorvloer. Omwille van technische beslissingen van de studiebureaus, de architecten en/of de projectontwikkelaar zijn wijzigingen die verband houden met HVAC, elektriciteit, stabiliteit, wijzigend wettelijk kader enz. steeds mogelijk. De afmetingen en oppervlaktes op de verkoopplannen zijn bij benadering.