



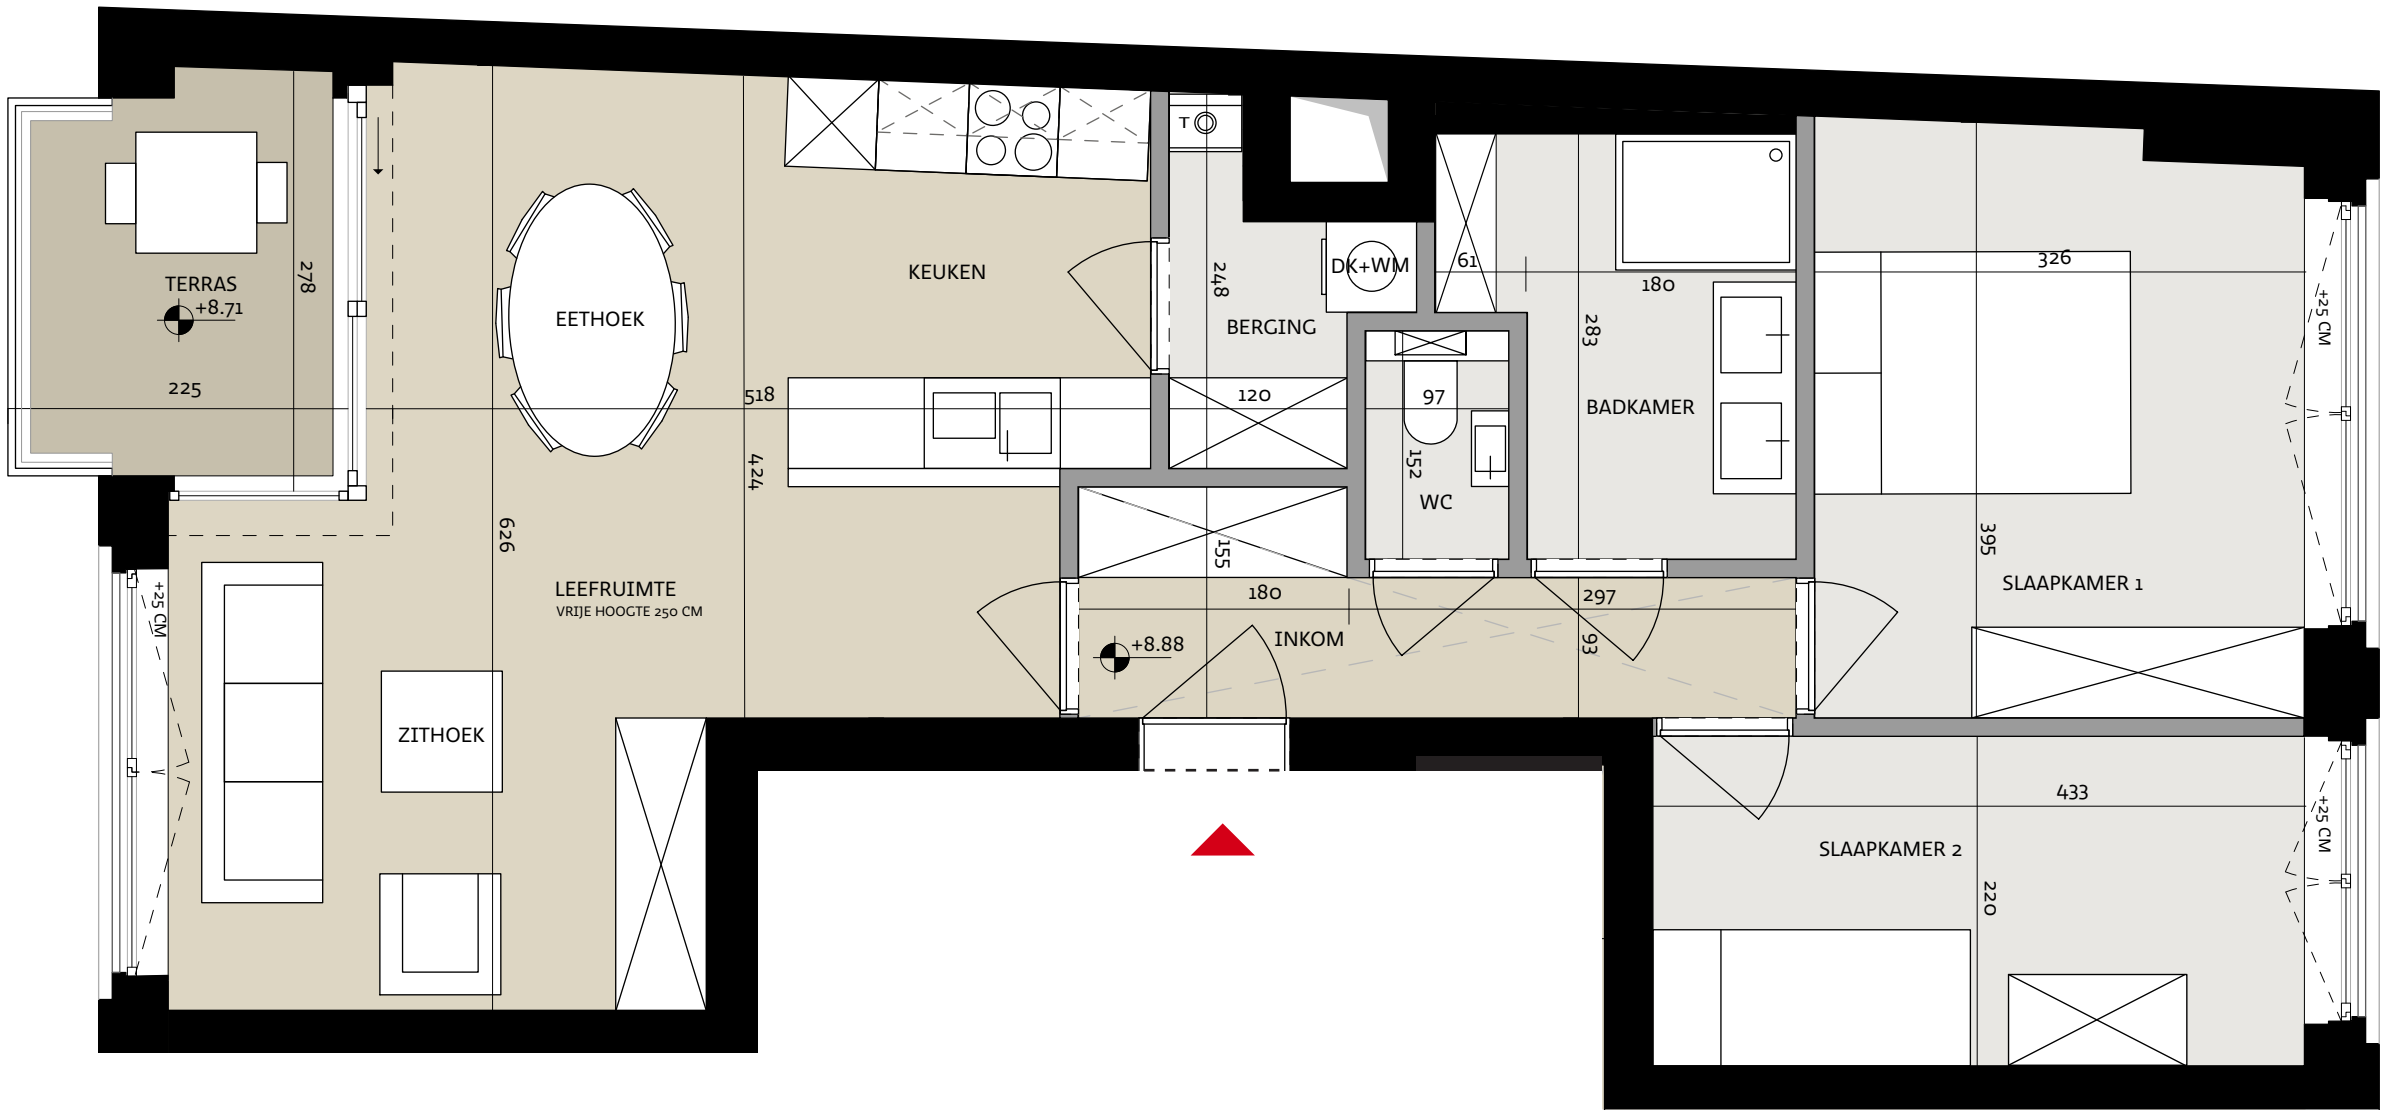

Datum:
Handtekening:

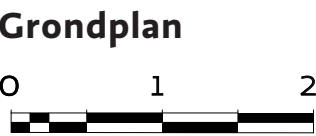

Appartement 9 3B De Stove

Meenseweg 9, 8900 Ieper


Bruto oppervlakte	82,60 m ²
Terras	5,90 m ²
Slaapkamers	2
Verdieping	3



Vooraanzicht



Situeringsplan

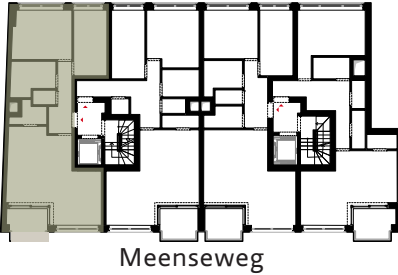

Projectontwikkelaar

STEENOVEN
SOLID PROJECT PLANNERS

SDF Construct
Kwadestraat 149a bus 3.1
8800 Roeselare

Architect

WES

Handtekening:

Afmetingen zijn indicatief en kunnen beperkt afwijken van de uiteindelijke uitvoeringsplannen. De projectontwikkelaar behoudt zich het recht om wijzigingen aan te brengen aan deze plannen. Het los meubilair is ingetekend ter illustratie. Voor de vaste inrichting inbegrepen in de prijs geldt de beschrijving van het lastenboek. De keukenopstelling is een voorstel van inrichting en kan gewijzigd worden. De aanduiding WM+DK staat voor wasmachine en droogkast. De aanduiding T staat voor technische voorzieningen.